

Viktig information till dig som fastighetsägare

Hej!

Vi vill ge dig möjligheten att beställa fiber till din fastighet.

Se nedan karta vilka fastigheter som berörs.

Anslutning sker inom 12 månader från beställning.

Alternativ 1: Vi står för grävning till avlämningspunkten, du gräver själv från avlämningspunkt in till byggnaden. Pris: 19 900kr

Se info om kabelränna i den medföljande broschyren.

Alternativ 2: Vi ombesörjer även grävning fram till byggnaden. Pris: 40 000kr

När det gäller frågor kring fiberinstallationen kontakta **Bravida** på **0370-622761**.


Har du frågor om grävning kan du kontakta Mikael Nilsson på Hillerstorps Schakt, på mejl: mikael@hschakt.se eller per telefon: **070-324 25 62**.

För beställning, kontakta oss på kund@varnamoenergi.se eller per telefon 0370-69 41 00.

Vänliga hälsningar

Värnamo Energi



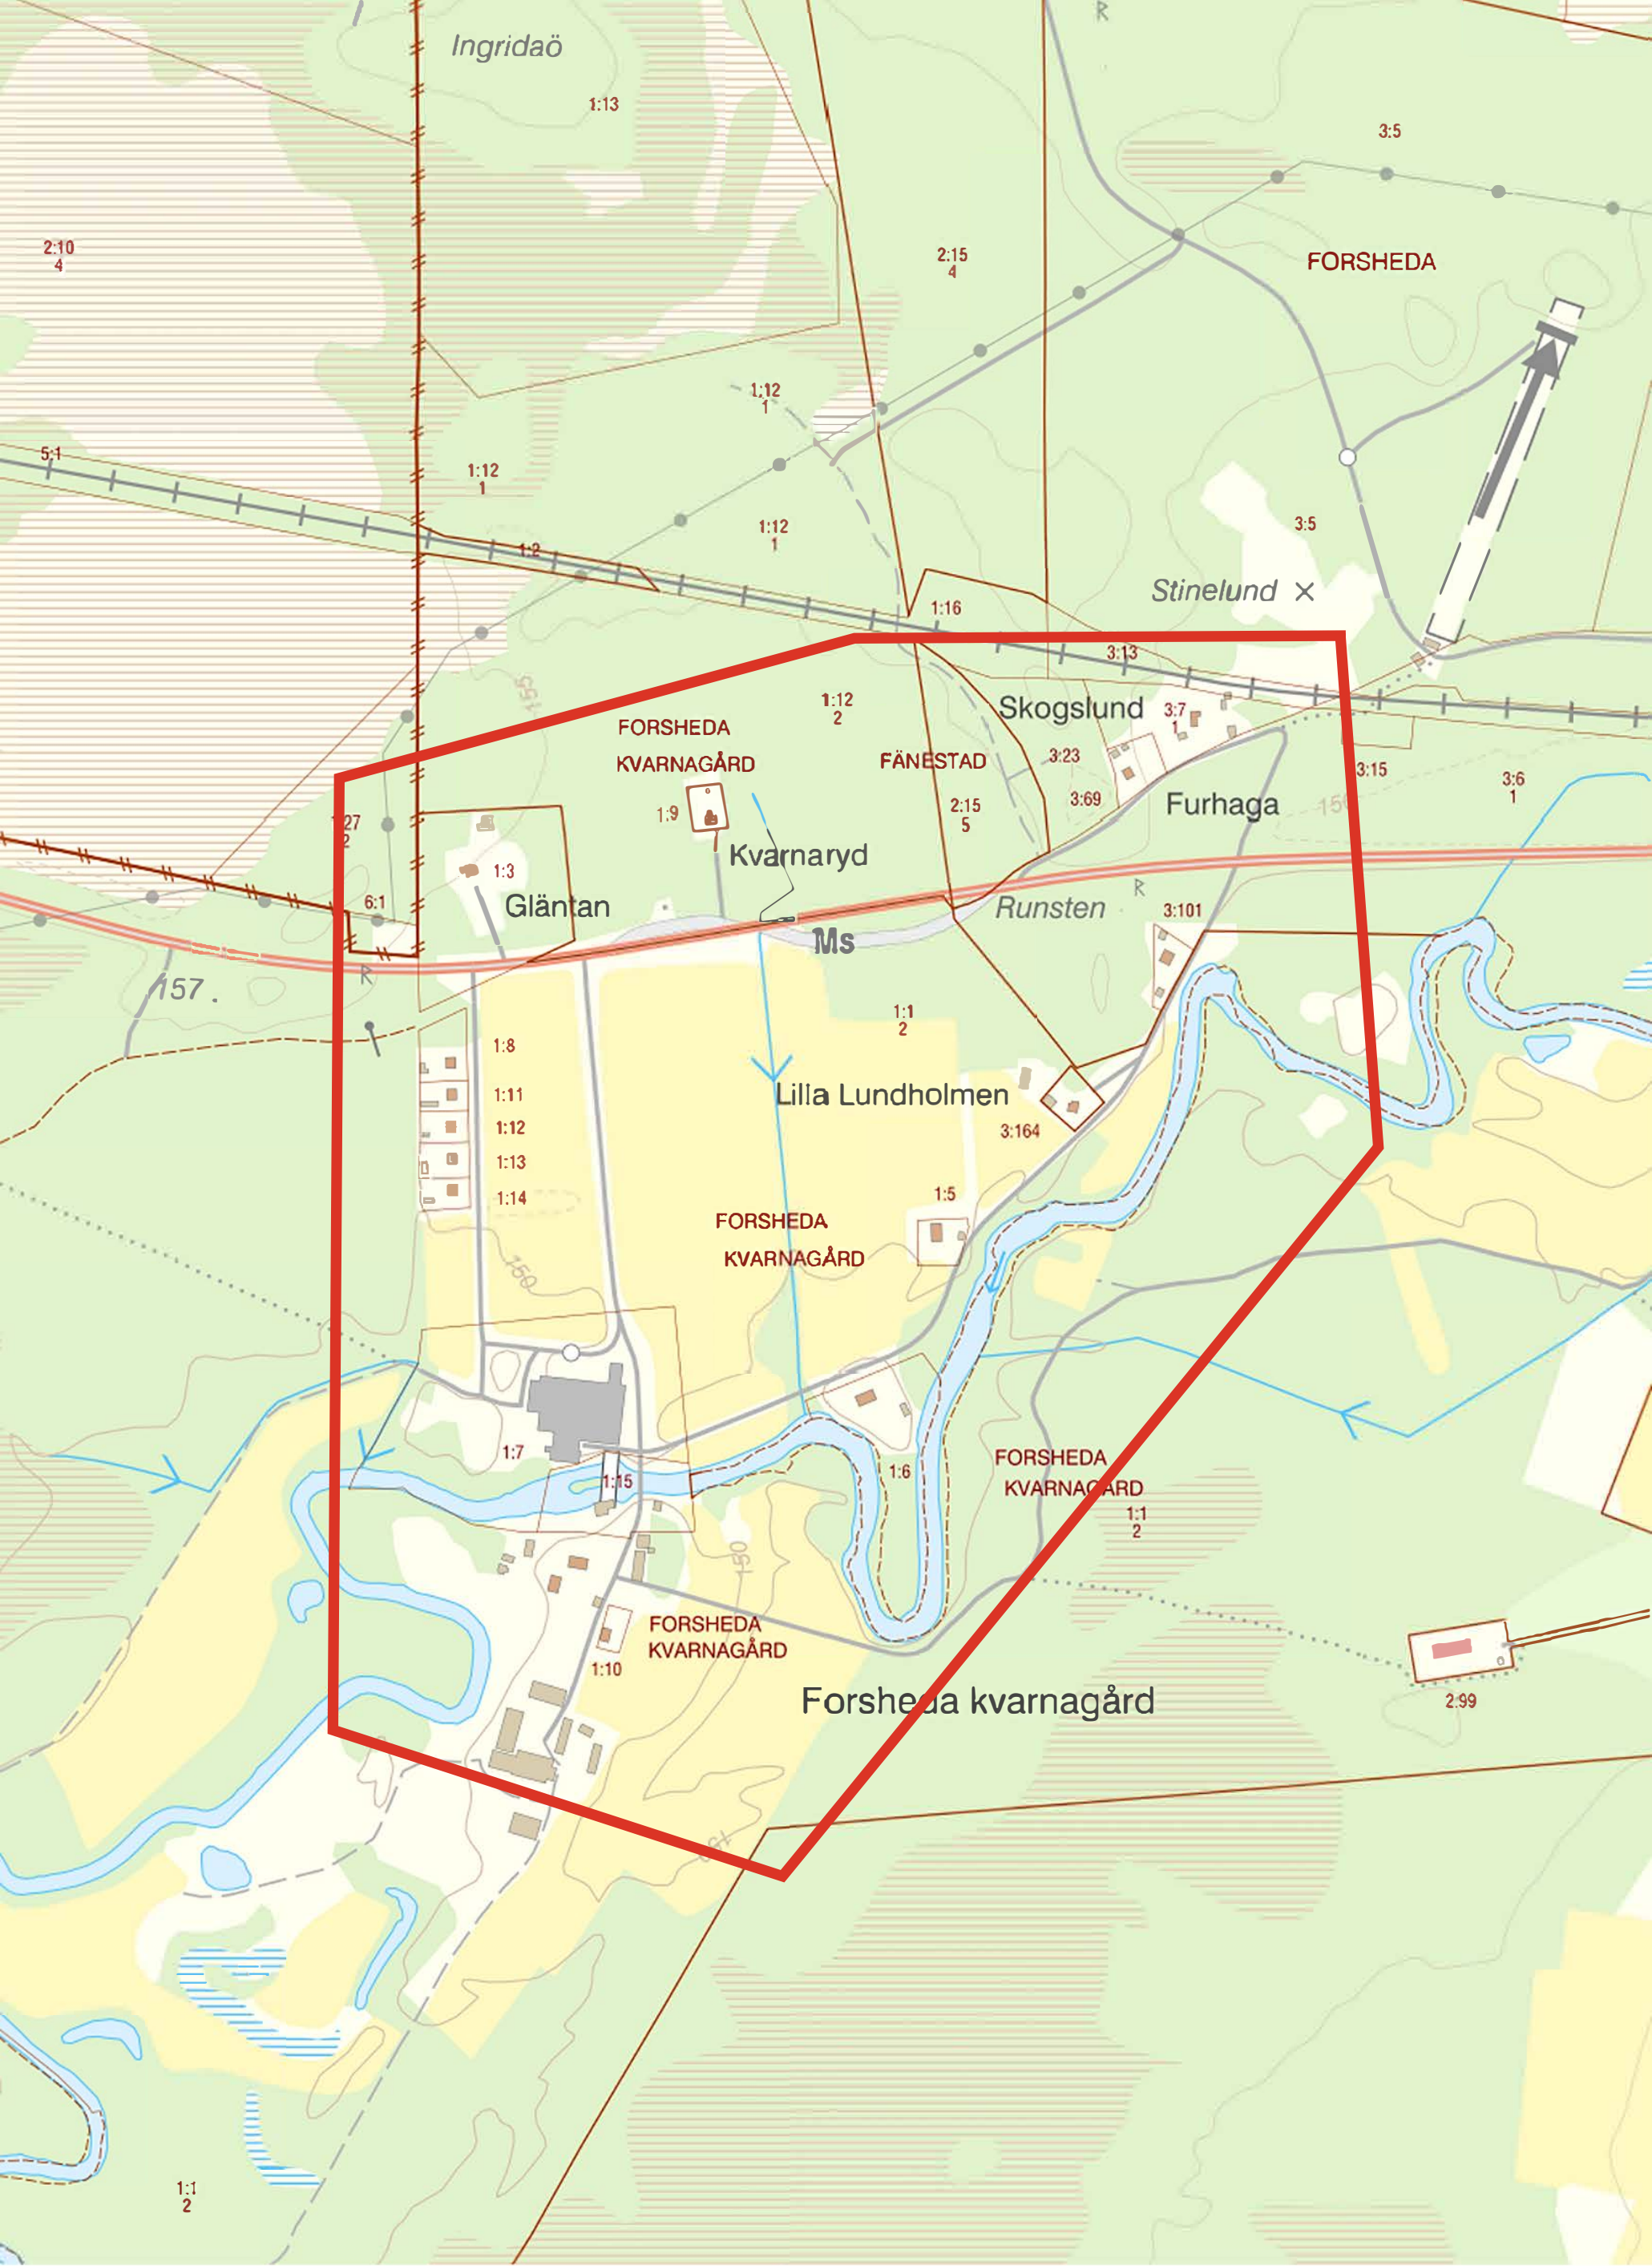

Ingridaö

1:13

3:5

2:10
4

2:15
4

FÖRSHEDA

1:12
1

1:12
1

1:12
1

3:5

Stinelund X

1:16

3:13

1:12
2

FÖRSHEDA
KVARNAGÅRD

FÄNESTAD

Skogslund

Furhaga

1:9

Kvarnaryd

2:15
5

3:23

3:69

3:15

3:6
1

27
2

6:1

Gläntan

1:3

Ms

Runsten

3:101

157.

1:8

1:11

1:12

1:13

1:14

1:1
2

Lilla Lundholmen

3:164

1:5

FÖRSHEDA
KVARNAGÅRD

1:7

1:15

1:6

FÖRSHEDA
KVARNAGÅRD

1:1
2

FÖRSHEDA
KVARNAGÅRD

1:10

Forshedas kvarnagård

2:99

1:1
2